


Referenzbilder Sitzbänke


Sitzbank area basic (mit Armlehne)

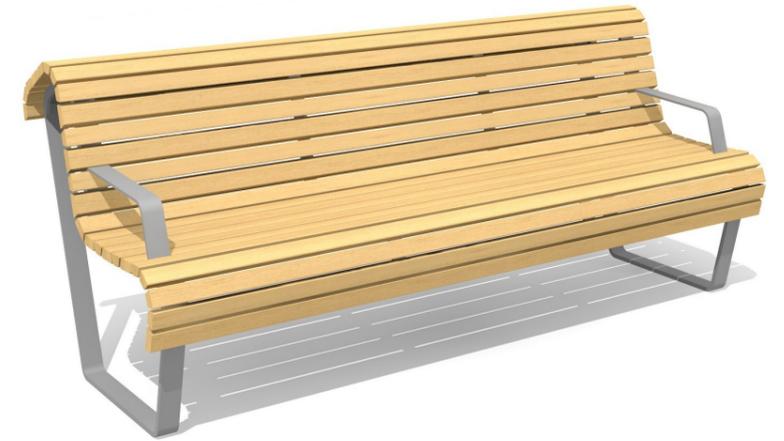


Sitzbank area (mit Armlehne)



Schnitt C - C' - Mst. 1:50

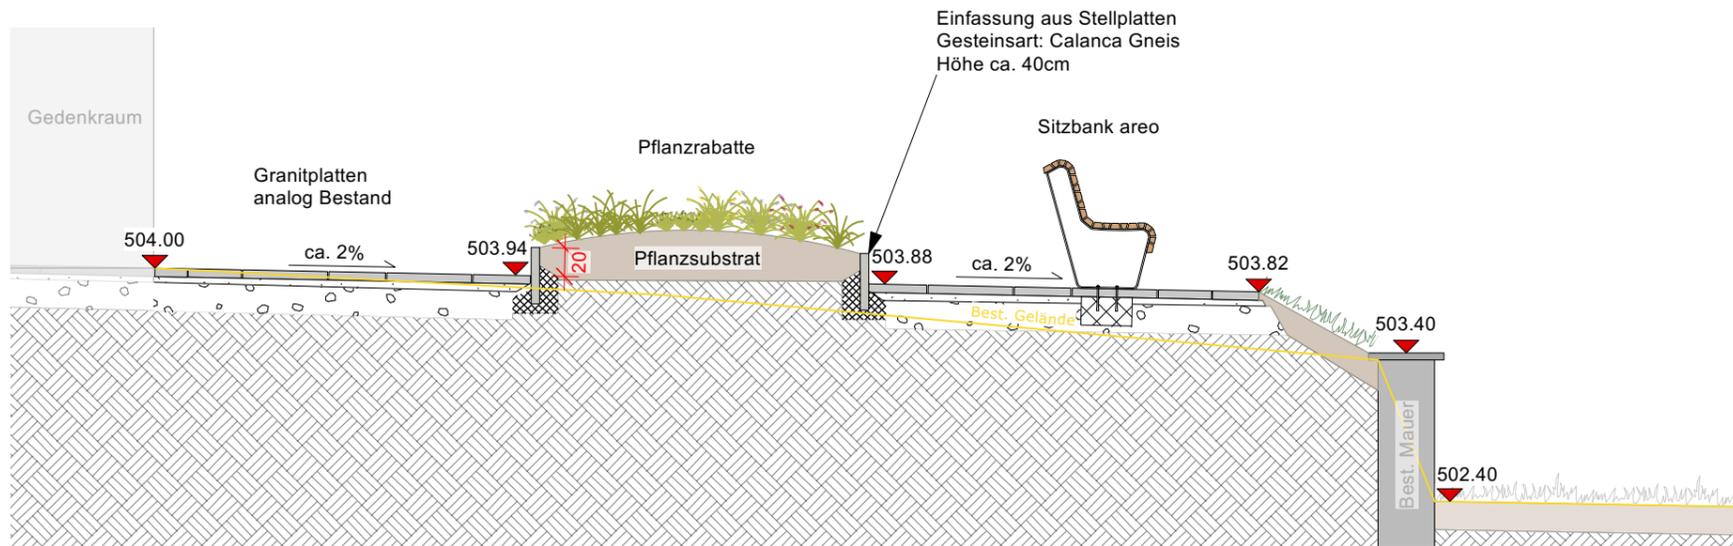

Schnitt D - D' - Mst. 1:50

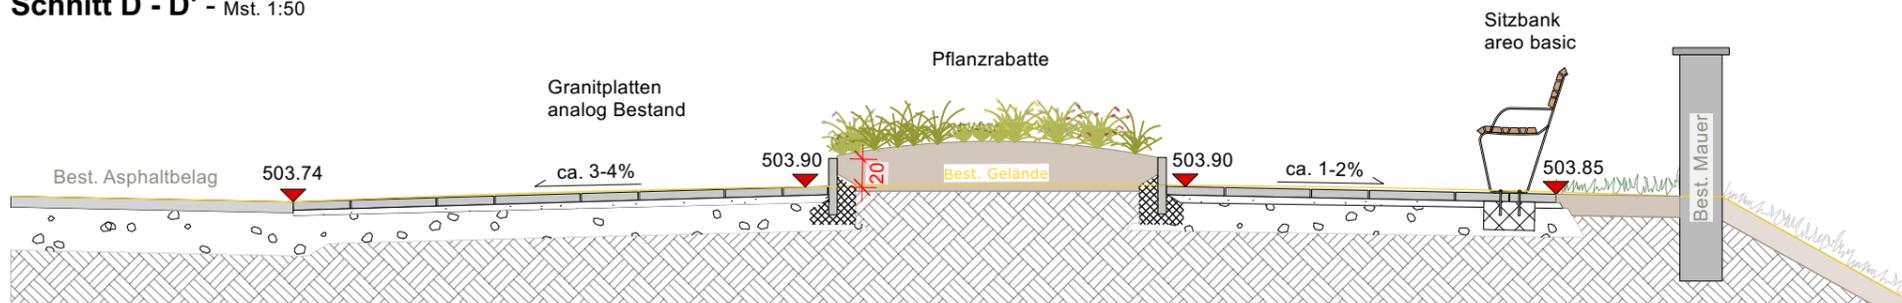

Erneuerung/Sanierung Umgebung
Katholische Kirche, CH-9473 Gams

Schnitte C + D
Platz Gedenkraum

Plan Nr. 721-02-302.1
M/Format 1:100/1:50/A3
Datum/Gez. 12.02.2024/mni
Rev.